


DETALLE DE TOMA DOMICILIARIA DE 1/2" DE DIÁMETRO
ALOJADA EN CAJA DE BANQUETA

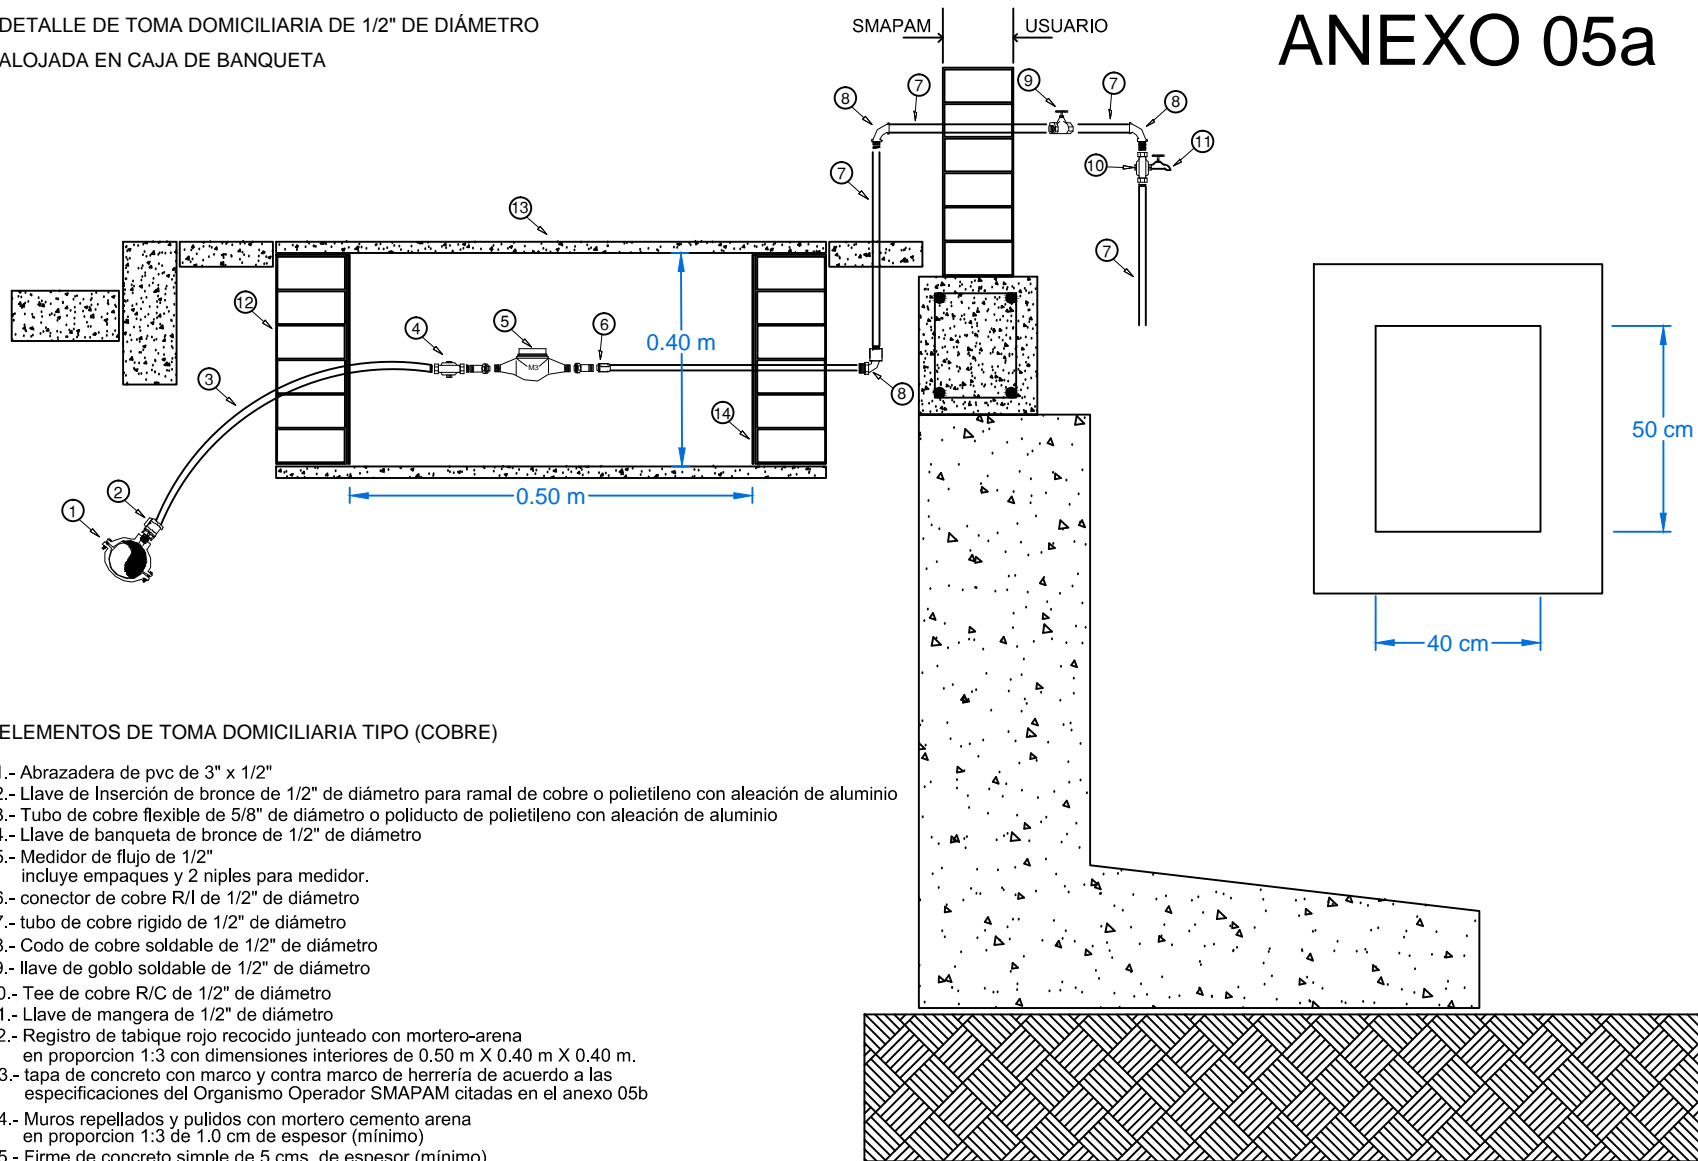

ANEXO 05a

ELEMENTOS DE TOMA DOMICILIARIA TIPO (COBRE)

- 1.- abrazadera de pvc de 3" x 1/2"
- 2.- llave de inserción de bronce de 1/2" de diámetro para ramal de cobre o polietileno con aleación de aluminio
- 3.- tubo de cobre flexible de 5/8" de diámetro o poliducto de polietileno con aleación de aluminio
- 4.- llave de banqueta de bronce de 1/2" de diámetro
- 5.- Medidor de flujo de 1/2"
incluye empaques y 2 niples para medidor.
- 6.- conector de cobre R/I de 1/2" de diámetro
- 7.- tubo de cobre rígido de 1/2" de diámetro
- 8.- codo de cobre soldable de 1/2" de diámetro
- 9.- llave de goblo soldable de 1/2" de diámetro
- 10.- Tee de cobre R/C de 1/2" de diámetro
- 11.- llave de mangera de 1/2" de diámetro
- 12.- Registro de tabique rojo recocido junteado con mortero-arena en proporción 1:3 con dimensiones interiores de 0.50 m X 0.40 m X 0.40 m.
- 13.- tapa de concreto con marco y contra marco de herriería de acuerdo a las especificaciones del Organismo Operador SMAPAM citadas en el anexo 05b
- 14.- Muros repellados y pulidos con mortero cemento arena en proporción 1:3 de 1.0 cm de espesor (mínimo)
- 15.- Firme de concreto simple de 5 cms. de espesor (mínimo)